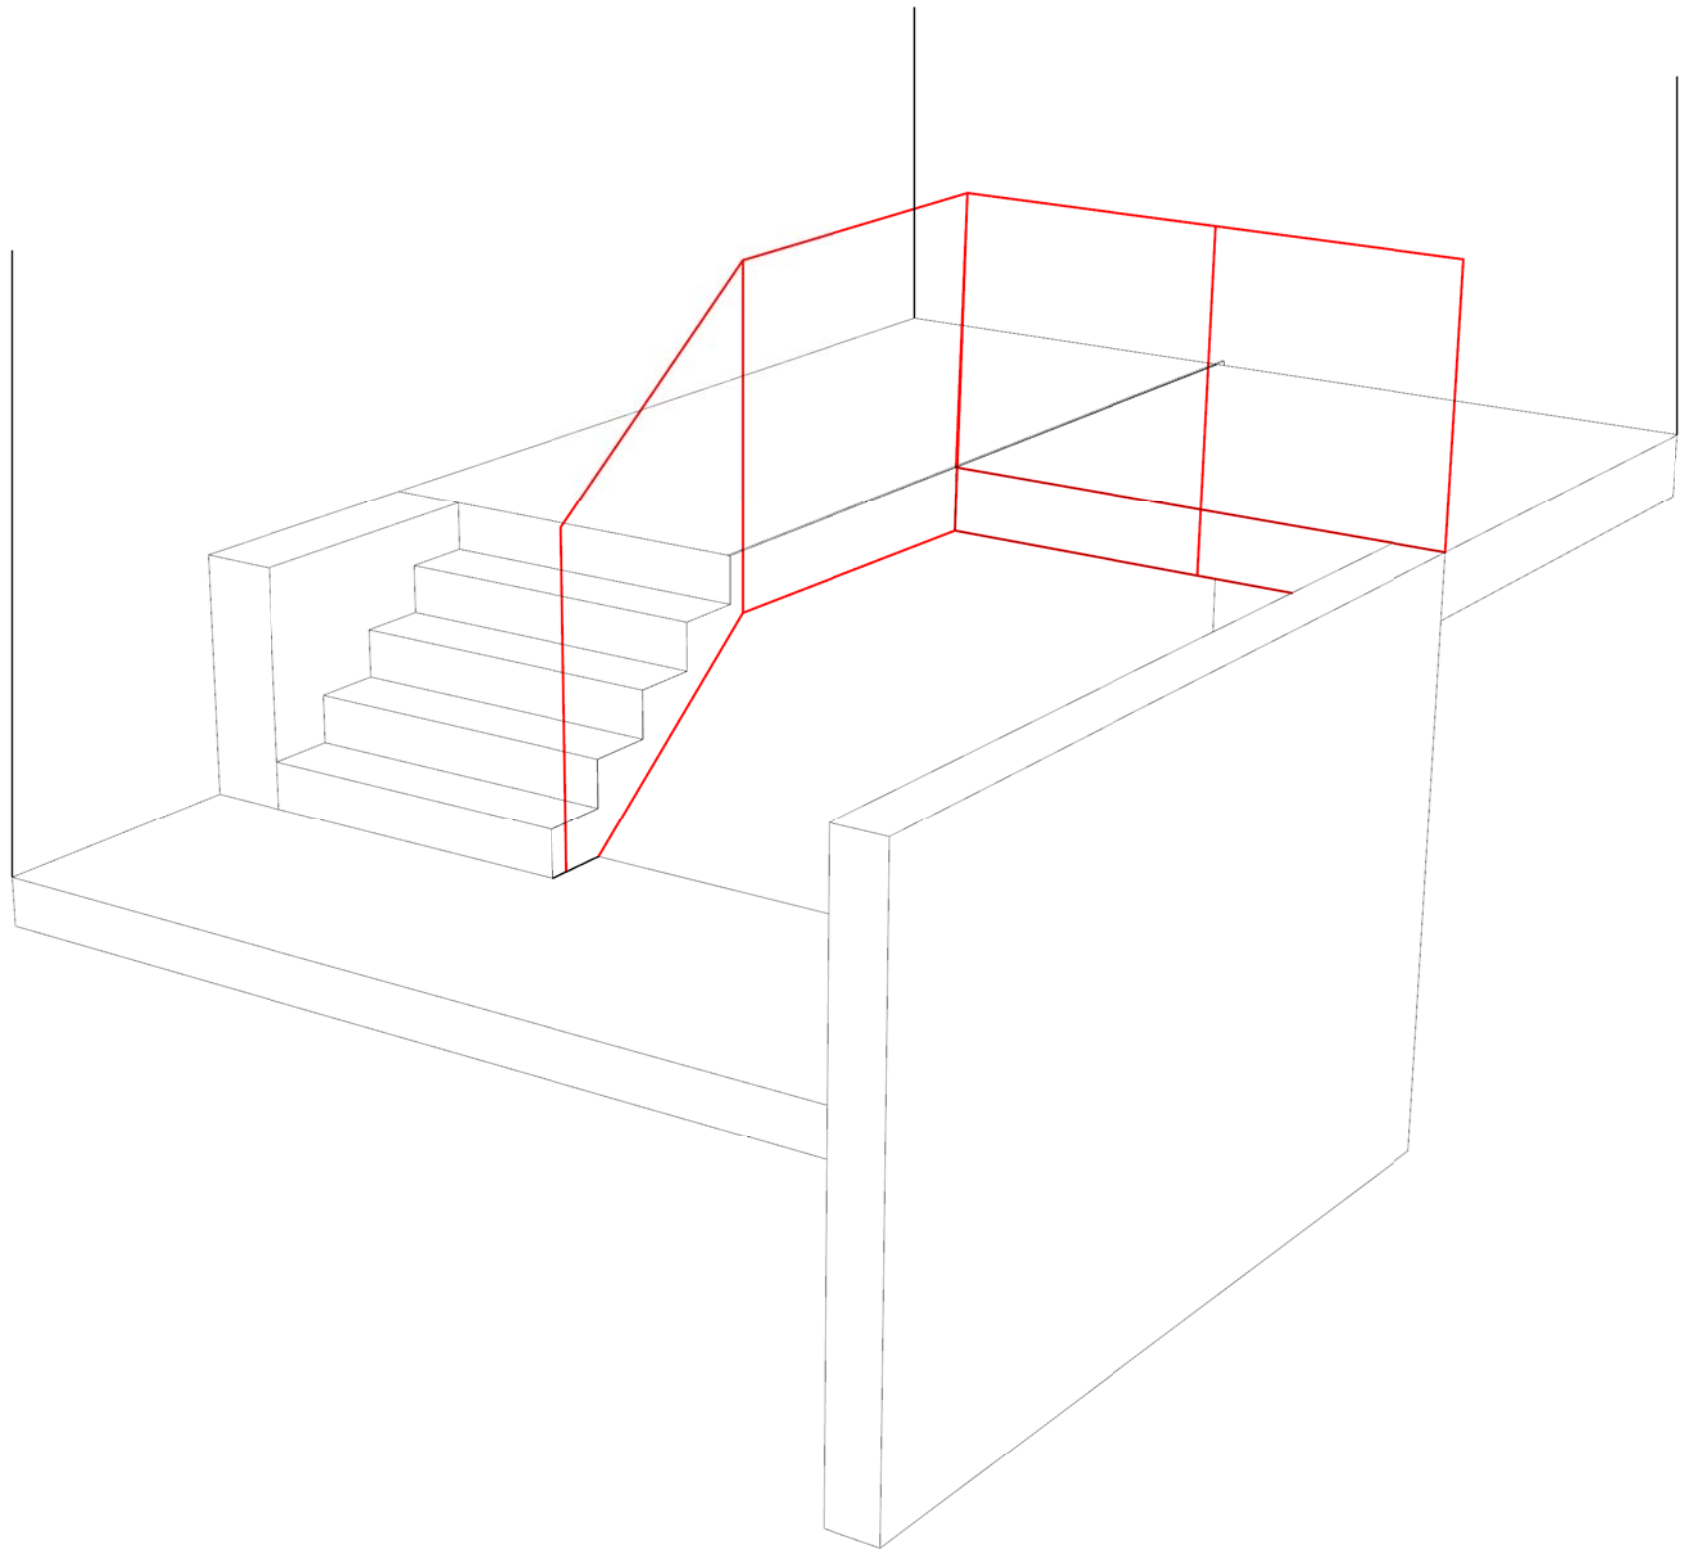

Clinique OPHTAVET . Monsieur Laurent BOUHANNA
38 Quai Henri IV - 75004 PARIS

Phase: Projet . 21.09.2021
Type de dessin: PERS PALIER / ESCALIERS
Format: A3

Echelle: 1/20
Date: 18/ 11 /2021

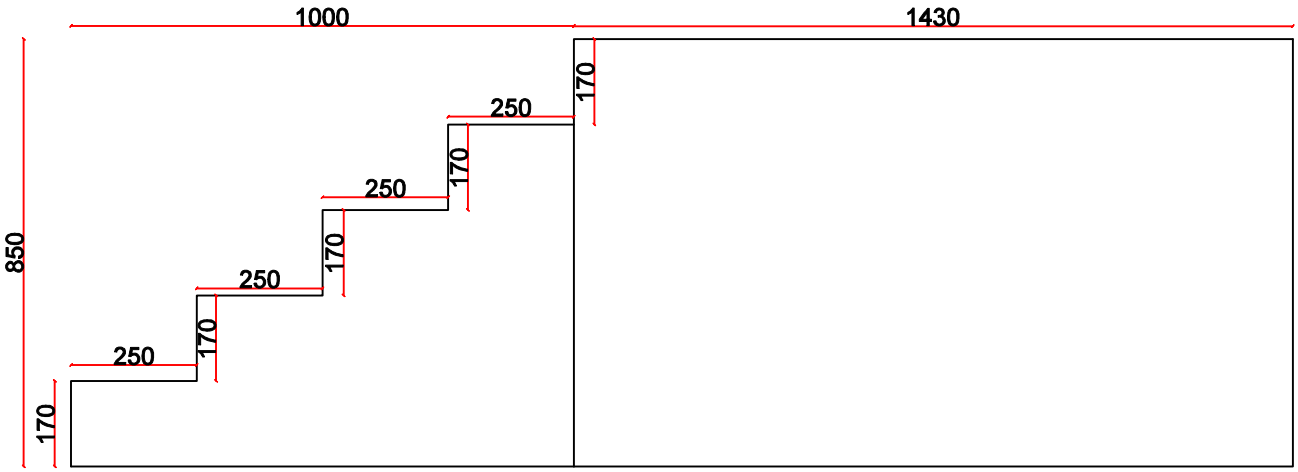
1000
1430
850
170
250
170
250
170
250
170
250
170
250
170

270
1170
250
250
250
250

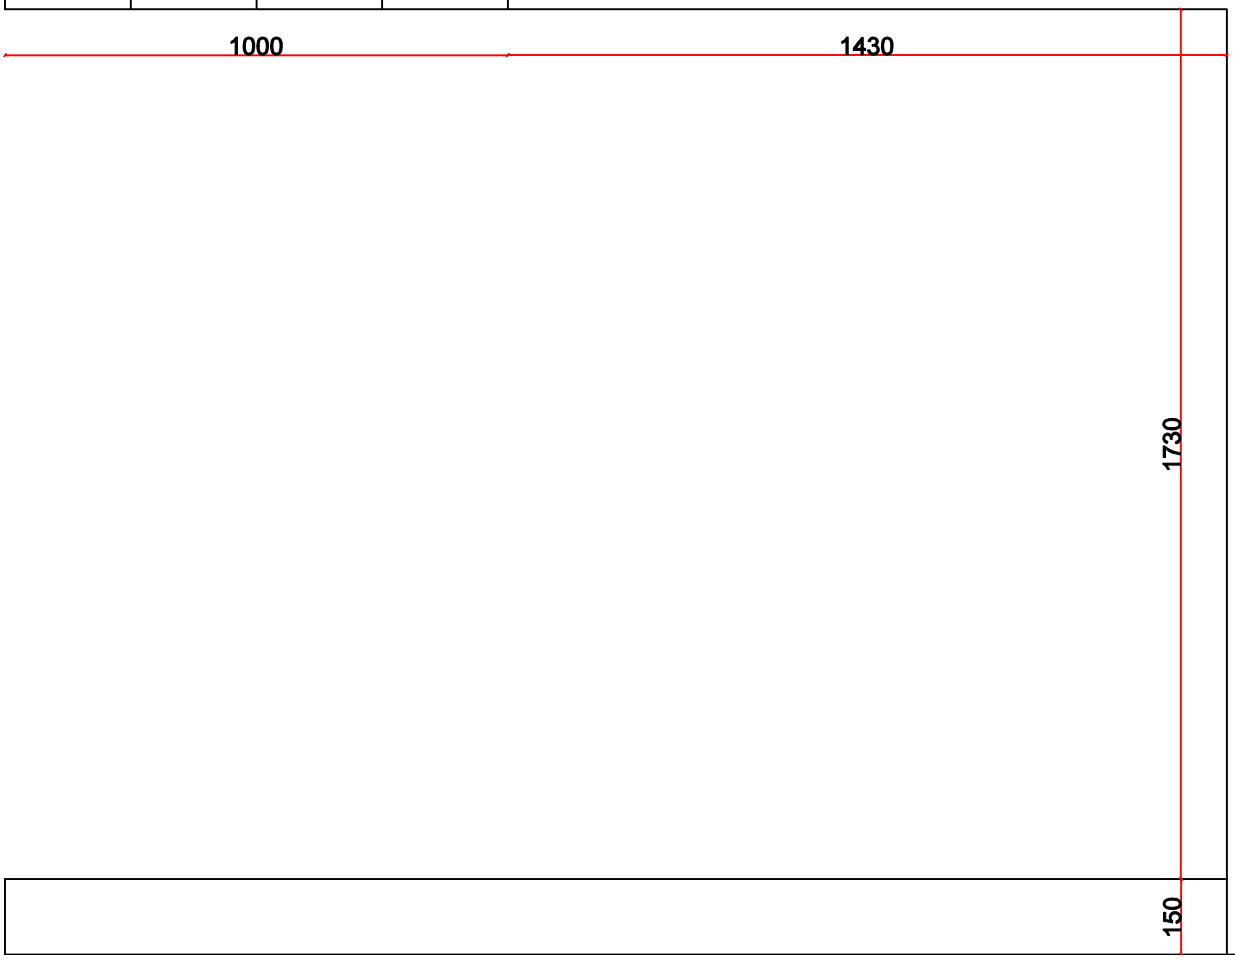
1000
1430
1730
150

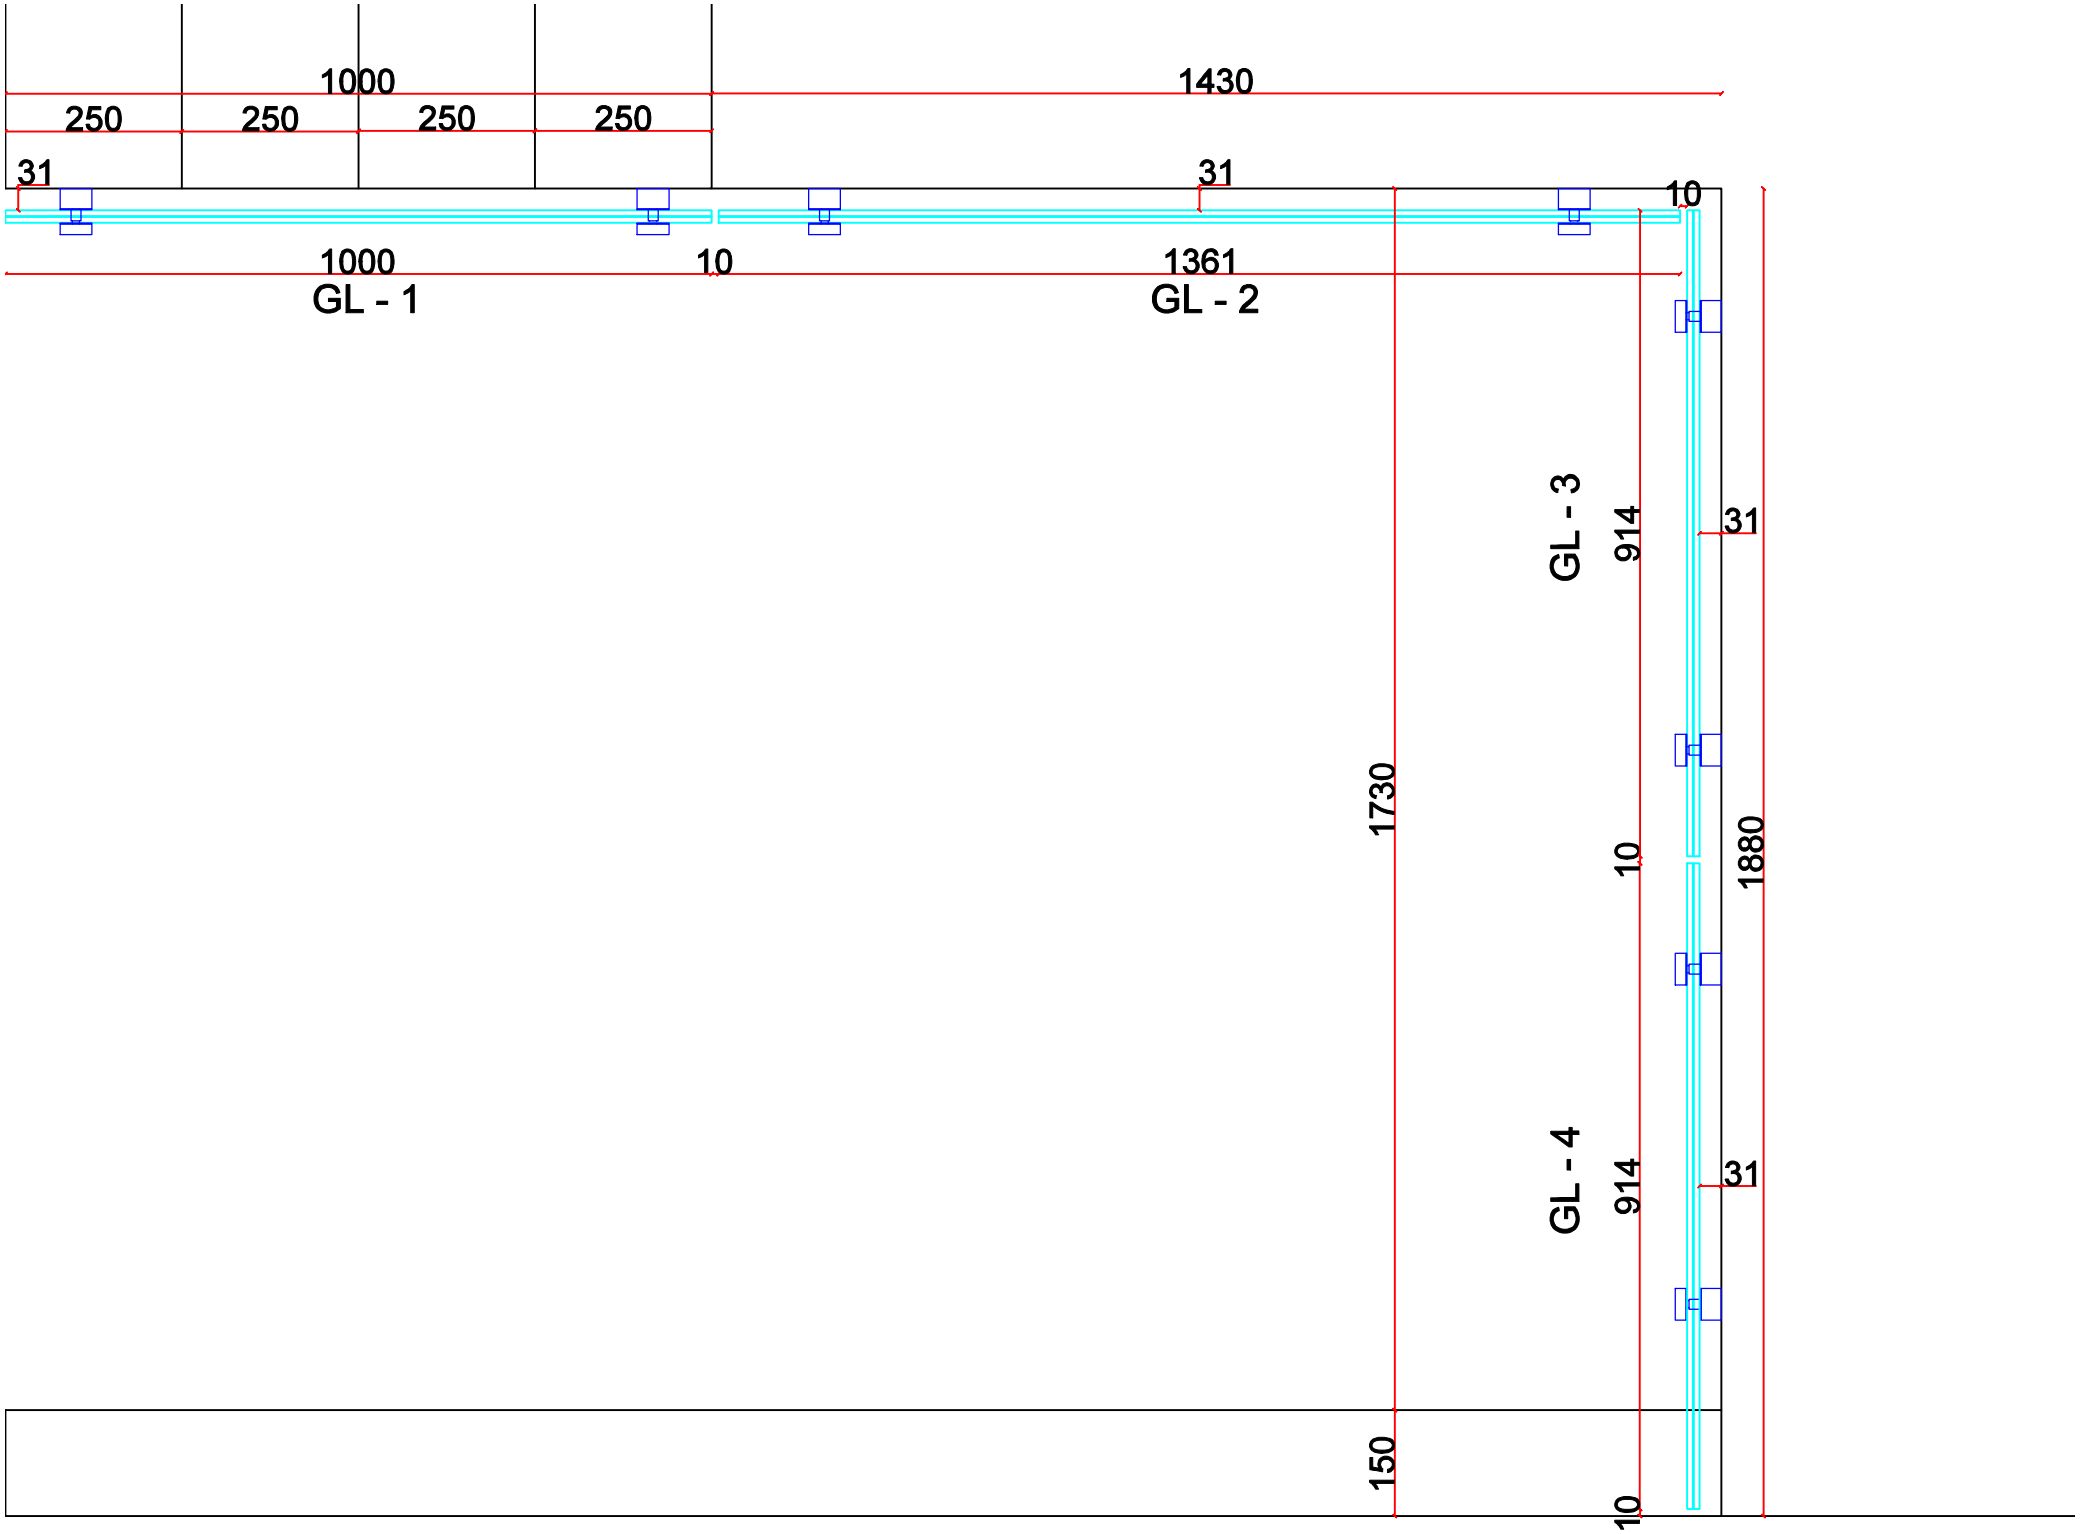
1000
1430
250
250
250
250
31
31
10
1000
10
1361
GL - 1
GL - 2
GL - 3
914
31
1730
10
1880
GL - 4
914
31
150
10

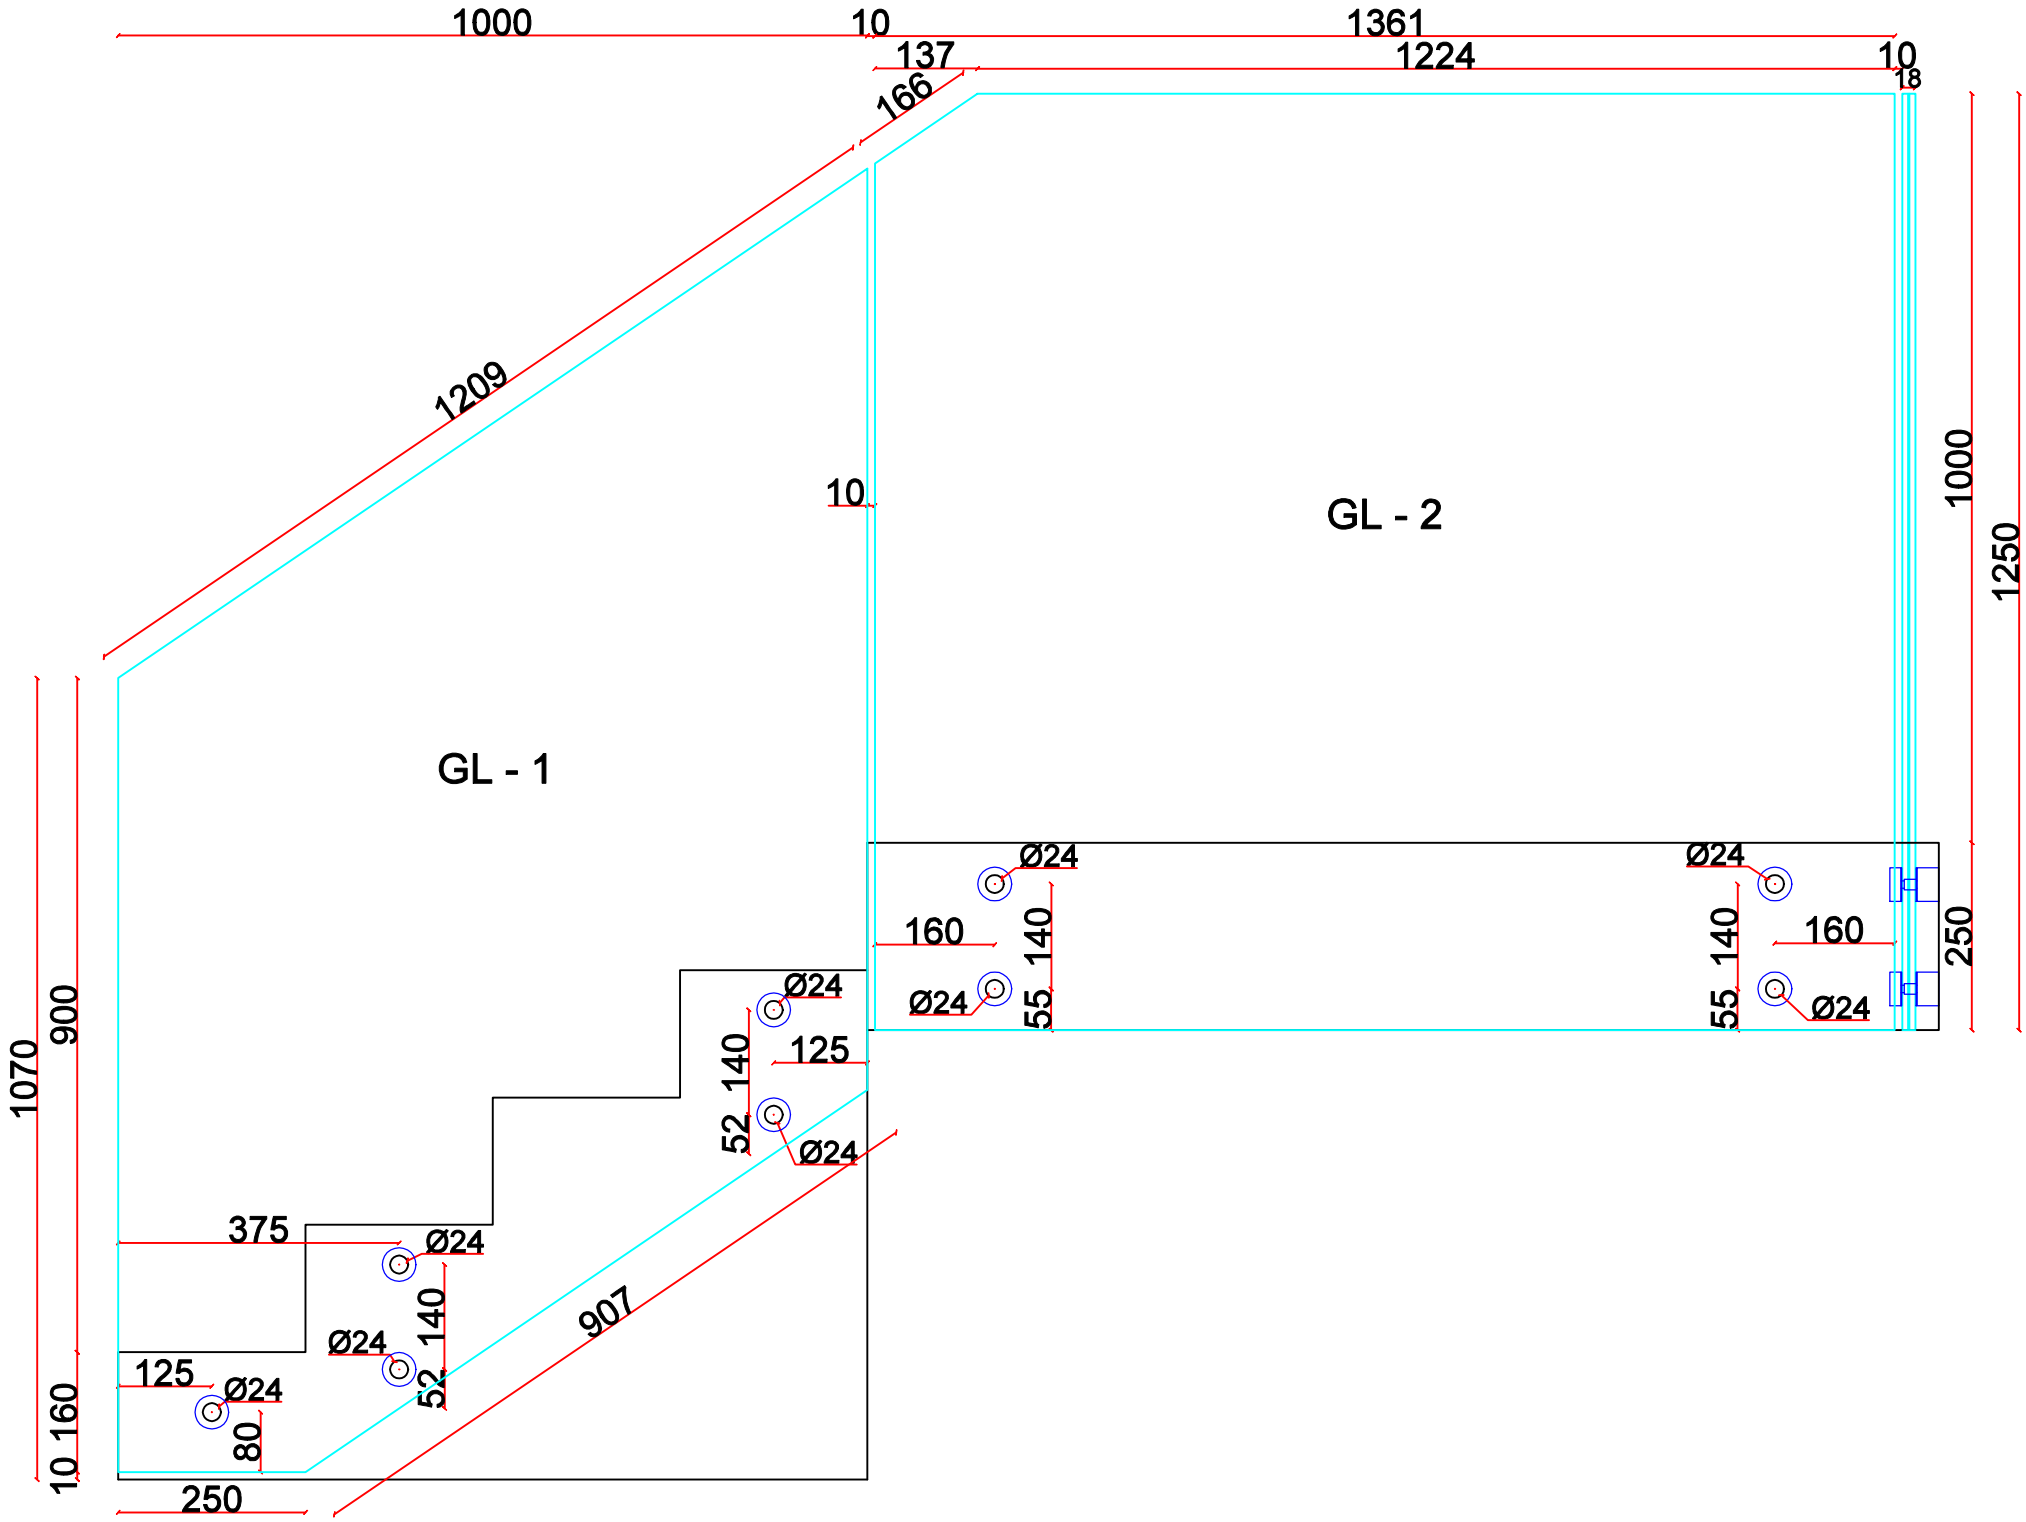
1000
10
1361
137
1224
10
18
166
1209
10
GL - 2
1000
1250
GL - 1
Ø24
160
140
55
Ø24
Ø24
140
55
160
Ø24
250
Ø24
140
125
52
Ø24
1070
900
375
Ø24
140
907
Ø24
52
125
Ø24
80
10
160
250

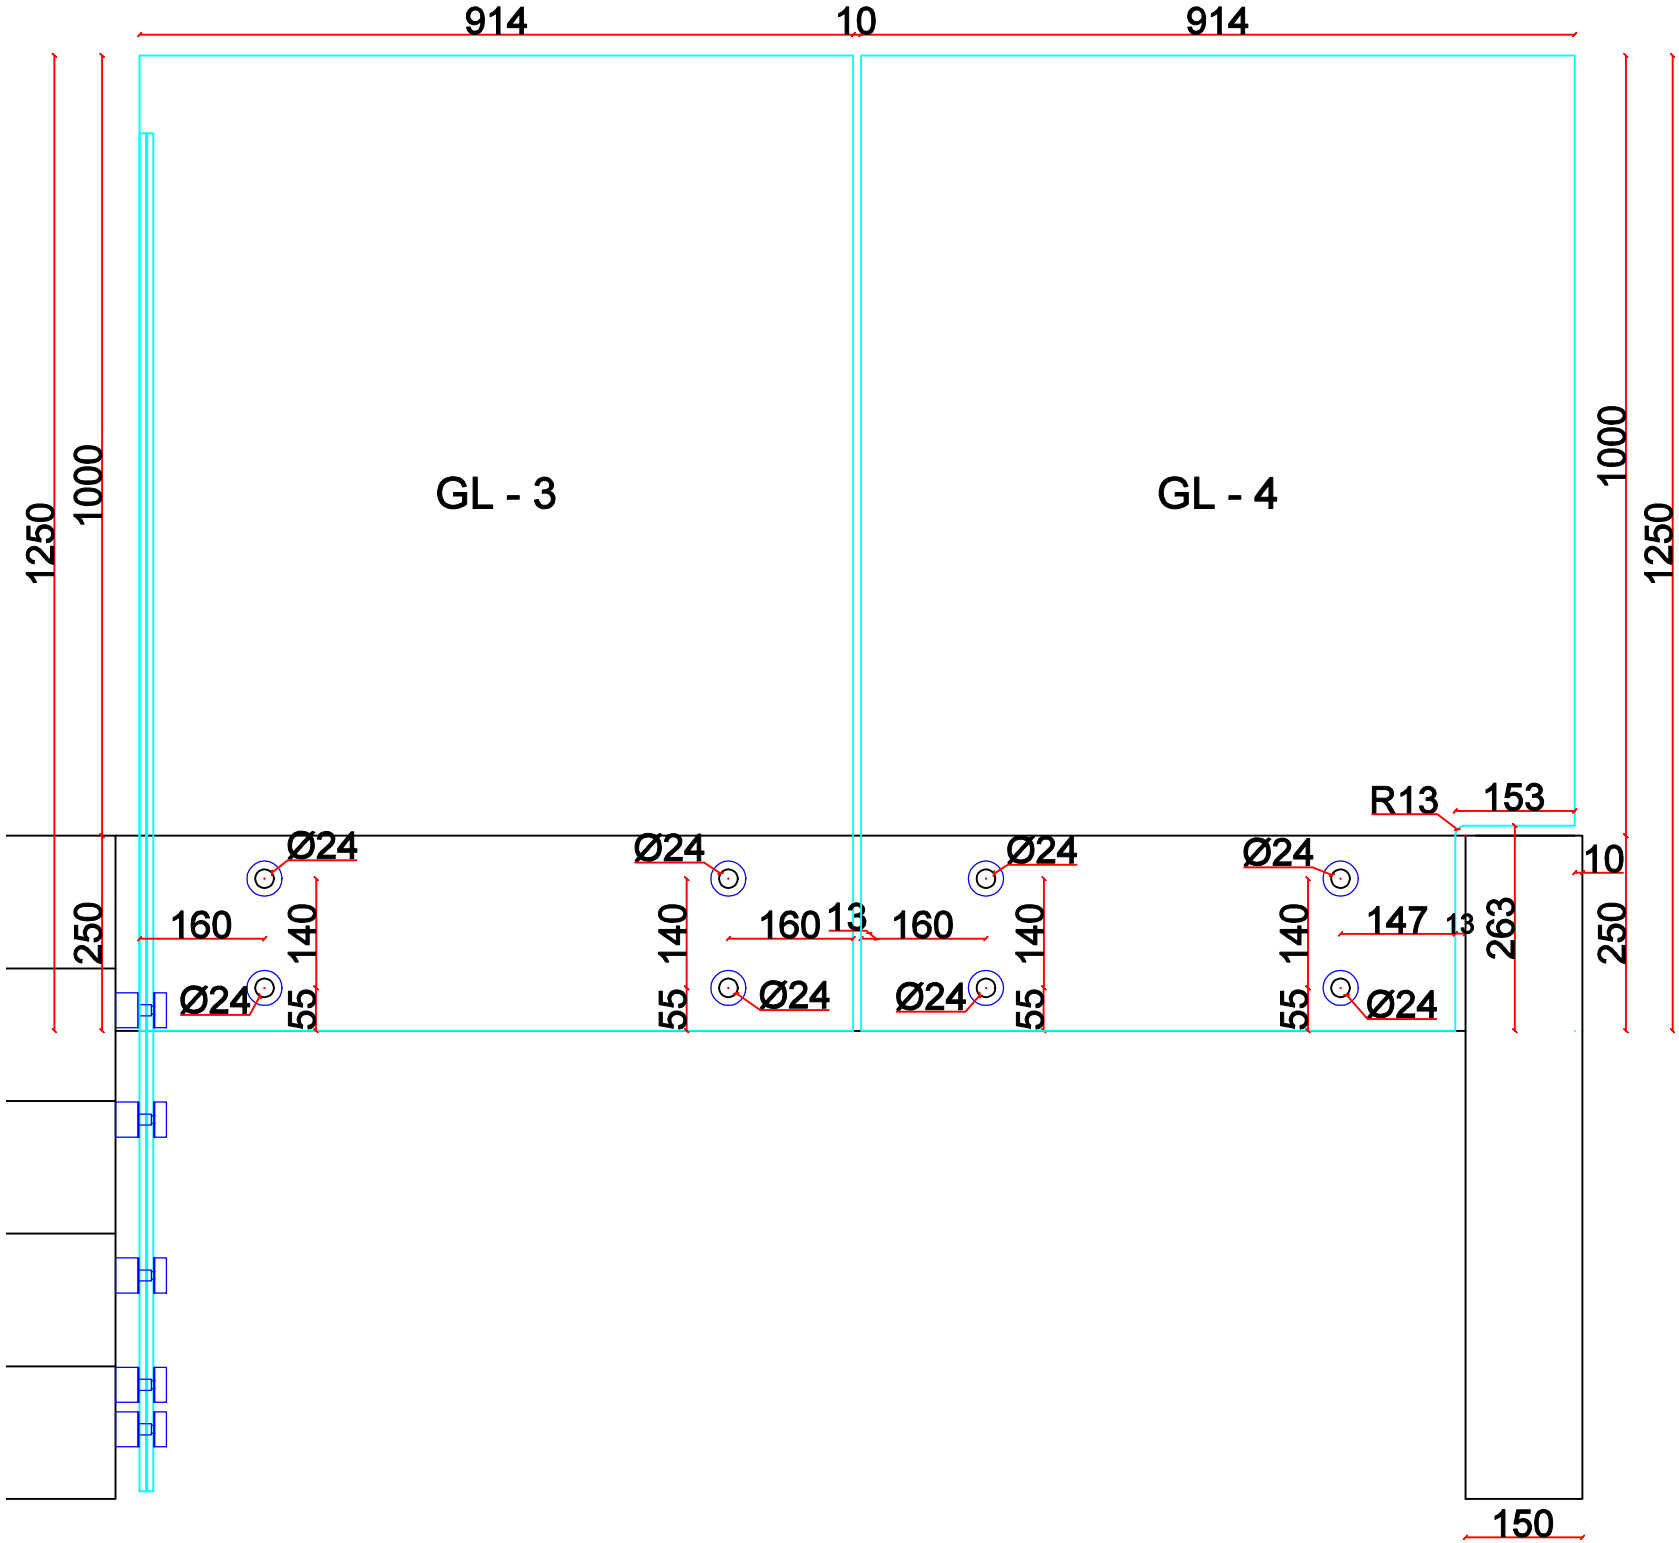
914
10
914
1250
1000
GL - 3
GL - 4
1000
1250
R13
153
Ø24
Ø24
Ø24
Ø24
10
250
160
140
160
13
160
140
147
13
263
250
Ø24
55
55
Ø24
Ø24
55
55
Ø24
150

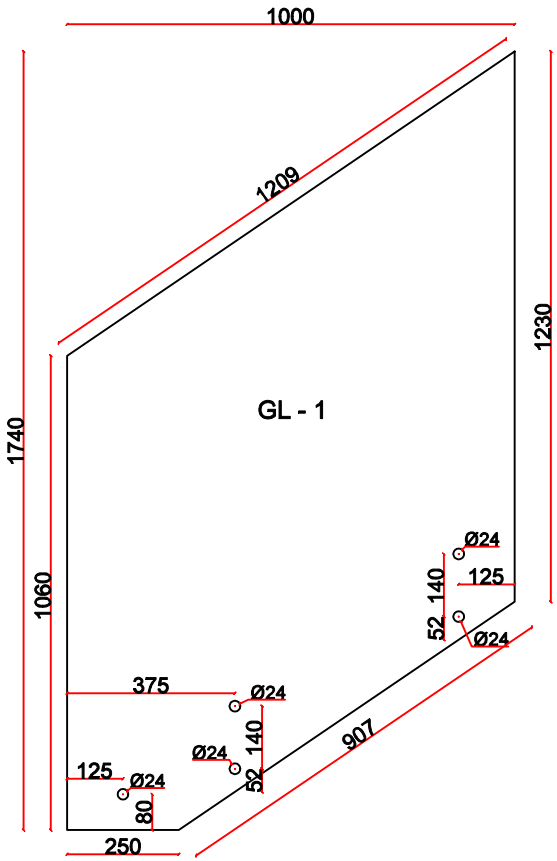
1000
1209
1740
1060
1230
GL - 1
Ø24
125
52
140
Ø24
375
Ø24
140
907
Ø24
52
125
Ø24
80
250

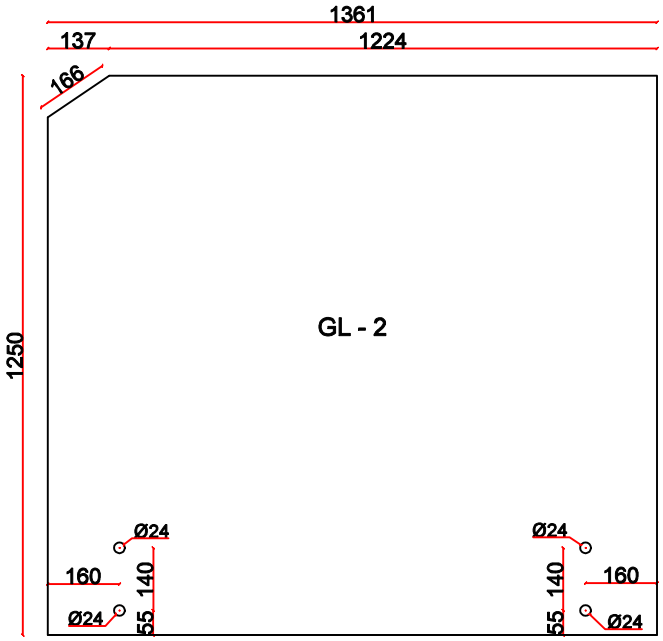
1361
137
1224
166
1250
GL - 2
Ø24
160
140
55
Ø24
Ø24
140
160
55
Ø24

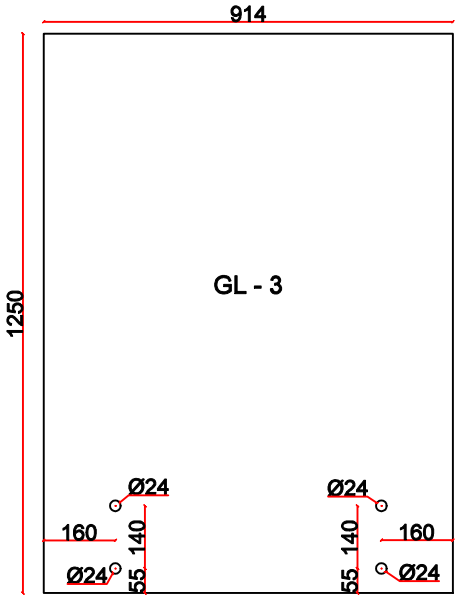
914
1250
GL - 3
Ø24
160
140
55
Ø24
Ø24
140
160
55
Ø24

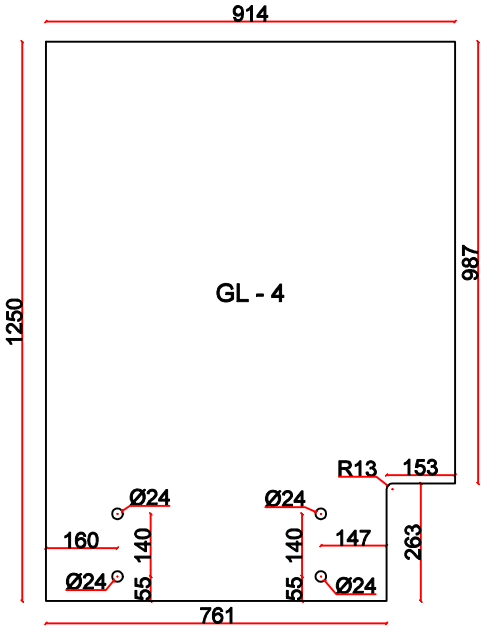
914
1250
987
GL - 4
R13
153
Ø24
160
140
55
Ø24
Ø24
147
140
55
Ø24
263
761